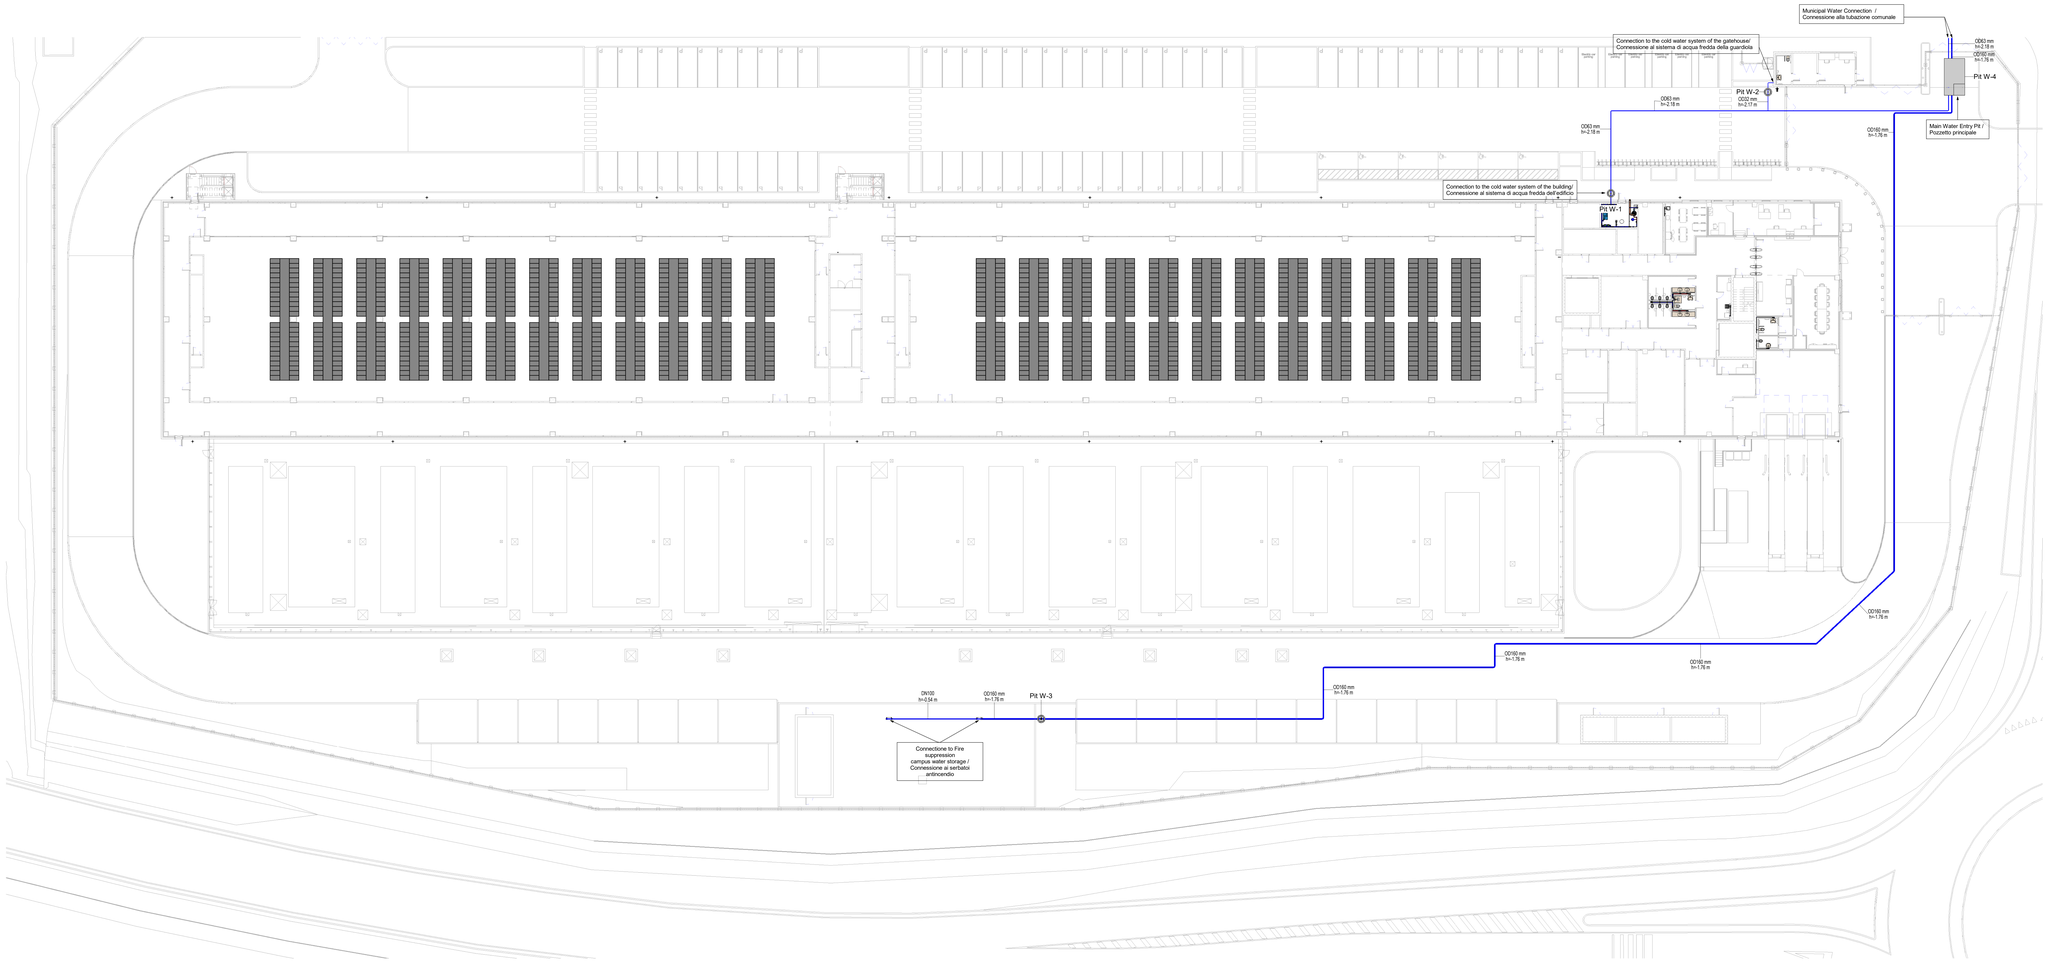

0 2 4 6 8 10m

Cold potable water supply system legend/ Legenda impianti di adduzione acqua fredda potabile

Cold potable water supply / Adduzione acqua fredda potabile

Il presente elaborato è valido solo in coordinamento con tutte le altre discipline specialistiche con le quali deve essere verificata la conformità. Tutte le misure ed eventuali variazioni rispetto al presente elaborato devono essere verificate in cantiere.
This plan only valid in connection & coordination with the plans of all other Specialist disciplines, and must be checked for conformity with these plans. Deviations in dimensions must be clarified with the site management.

CLIENT / COMMITTENTE:

STACK INFRASTRUCTURE

STACK MIL07 Datacenter

Via Lombardia, 27010 Siziano PV

BIM Design Consultant / Consulente BIM del Cliente
ARC:BIM
2nd Floor, 140 St John Street - London, GB

ARC:BIM

DESIGN TEAM / TEAM DI PROGETTO

CONSULTING DESIGNER / PROGETTISTA
ARCHITECTURAL DESIGN / PROGETTO ARCHITETTONICO
Arch. Daniele De Betto
DBA S.p.A.
Viale Liguria 24, Milano (MI)

STRUCTURAL DESIGN / PROGETTO STRUTTURE
Ing. Luca Martin
DBA S.p.A.
Viale G. G. Felissent 20D, Vittorio (TV)

MECHANICAL - ELECTRICAL DESIGN / PROGETTO IMP. MECCANICO - ELETTRICO
Ing. Gaetano Russo - Ing. Stefano Sorcini
DBA S.p.A.
Via Natale Battaglia 10, Milano (MI)

SECURITY DESIGN / PROGETTO IMP. DI SICUREZZA
Ashley Hall
TEECOM
3rd Floor 1 Ashley Road , Altrincham - Cheshire WA14 2DT, UK

TELECOMS DESIGN / PROGETTO IMP. DI TELECOMUNICAZIONI
Ashley Hall
TEECOM
3rd Floor 1 Ashley Road , Altrincham - Cheshire WA14 2DT, UK

COORDINATION / COORDINAMENTO
PM -Alessandro Masero
BIM Coordinator - Ivan Bozic
BIM Coordinator - P. Sisters

INTEGRATED DESIGN / PROGETTAZIONE COORDINATA

TEECOM

DBA

DBA S.p.A.
Sede legale:
Via Cal Longa, 27
31059 S. Vendemiano (TV)
P.IVA / C.F. 04811260263
certificata ISO 9001:2015 RINA: A-550216-0100 del 11/08/16

Sede secondaria:
Via Natale Battaglia, 10
20127 Milano (MI)
T. +39 02 87389500
F. +39 02 87389501

PROJECT CODE	ORIGINATOR	FUNCTIONAL	SPATIAL B.	FORM	DISCIPLINE	TYPE	NUMBER
MIL07	DBA	EX	UG	DR	C	53	001

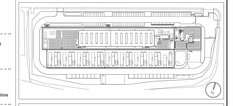

NOTES / NOTE:

DBA PROJECT CODE	PROJECT STAGE	STATUS / STATO	REVISION / REVISIONE	DATE / DATA
13038001	WS4	SS	P03	06/03/2026

REV.	REVISION DESCRIPTION / DESCRIZIONE REVISIONE	REVISION DATE
P02	SC - RIBA 4 Subcontractor	06/03/2026
P01	SC - RIBA3 Post-consenso Submittal	05/12/2025
P00	SC - RIBA3 Submittal	23/11/2025

Client / Committente: STACK INFRASTRUCTURE

Oggetto:
Impianti Meccanici
Pianta del Campus - Impianto di Adduzione Acqua
Esterno interrato (EX)
Subject:
Mechanical
Site Plan - Potable Water System
External Underground (EX)

SCALE / SCALA: A0 +2 (841*1189)
1:200
DRAWN / DISEGNATO: A.Radici
CHECKED / CONTROLLATO: L. Guarino
APPROVED / APPROVATO: G. Russo

FILE NAME / NOME FILE: MIL07-DBA-EX-UG-DR-C-53001-P03

PROPERTY OF DBA S.p.A. - NON UTILIZZABILE E RIPRODUCIBILE (ANCHE IN PARTE) SENZA CONSENSO SCRITTO DA PARTE DI DBA.